







ENKLAWA  
POLANY

"ORZEŁ-KOSCIELISKO"

SPÓŁKA Z OGRANICZONĄ ODPOWIEDZIALNOŚCIĄ  
ul. NEDZY KUBINCA, nr 245, 34-511 KOSCIELISKO




# ANTRESOLA

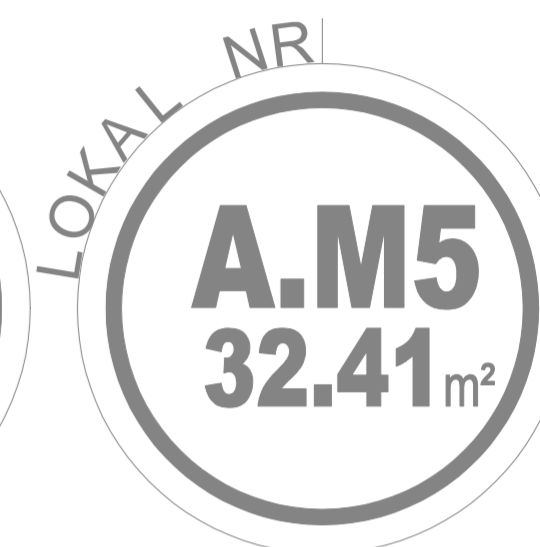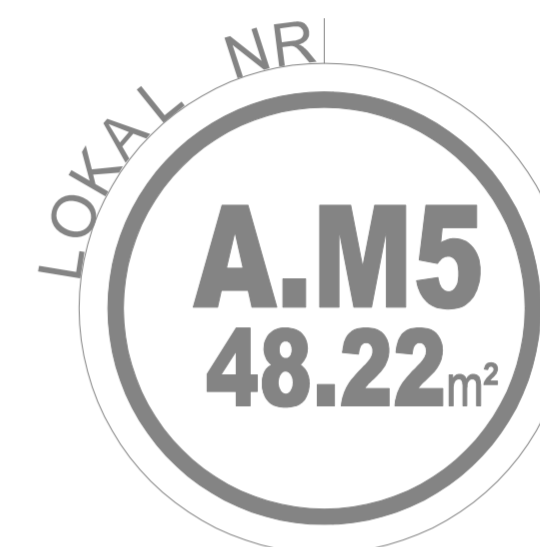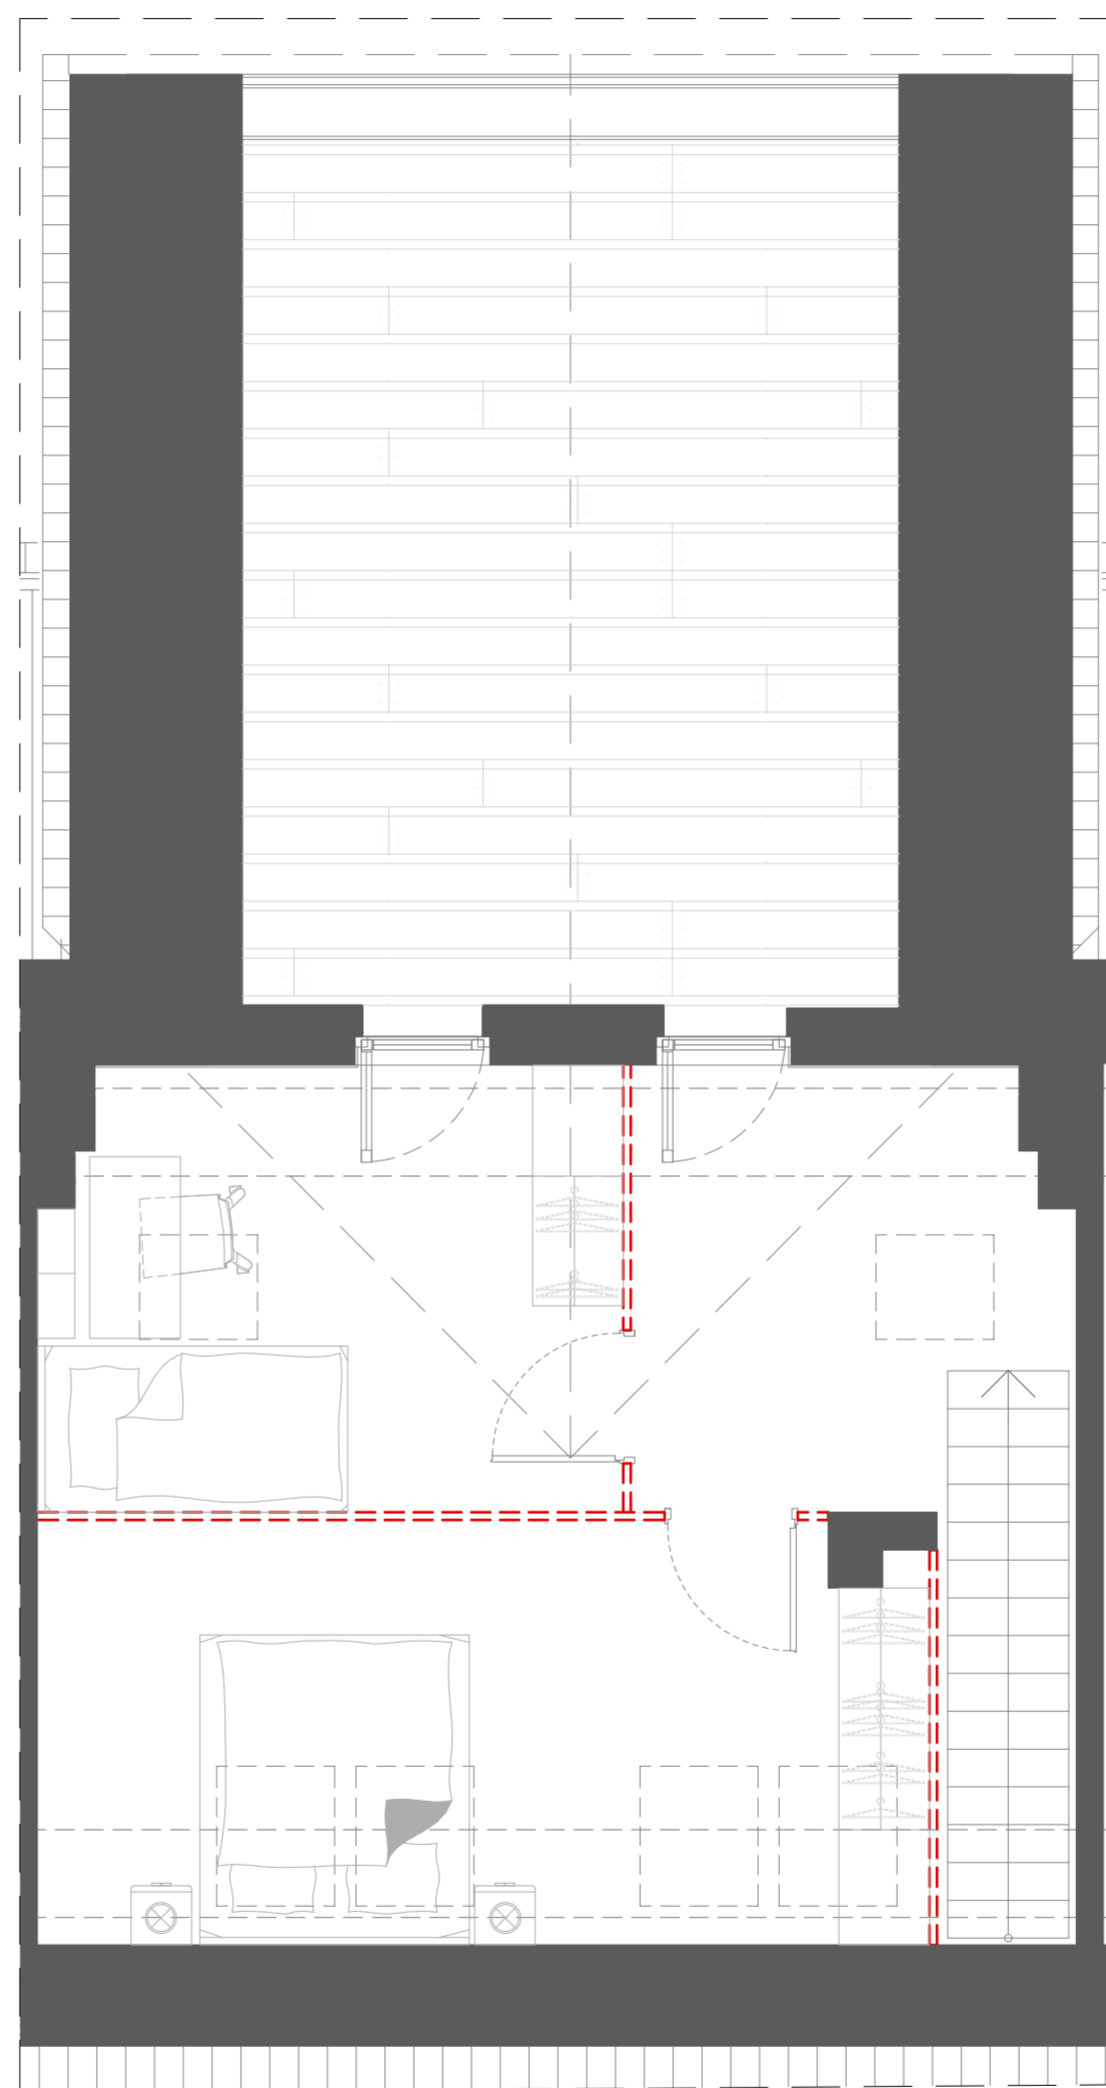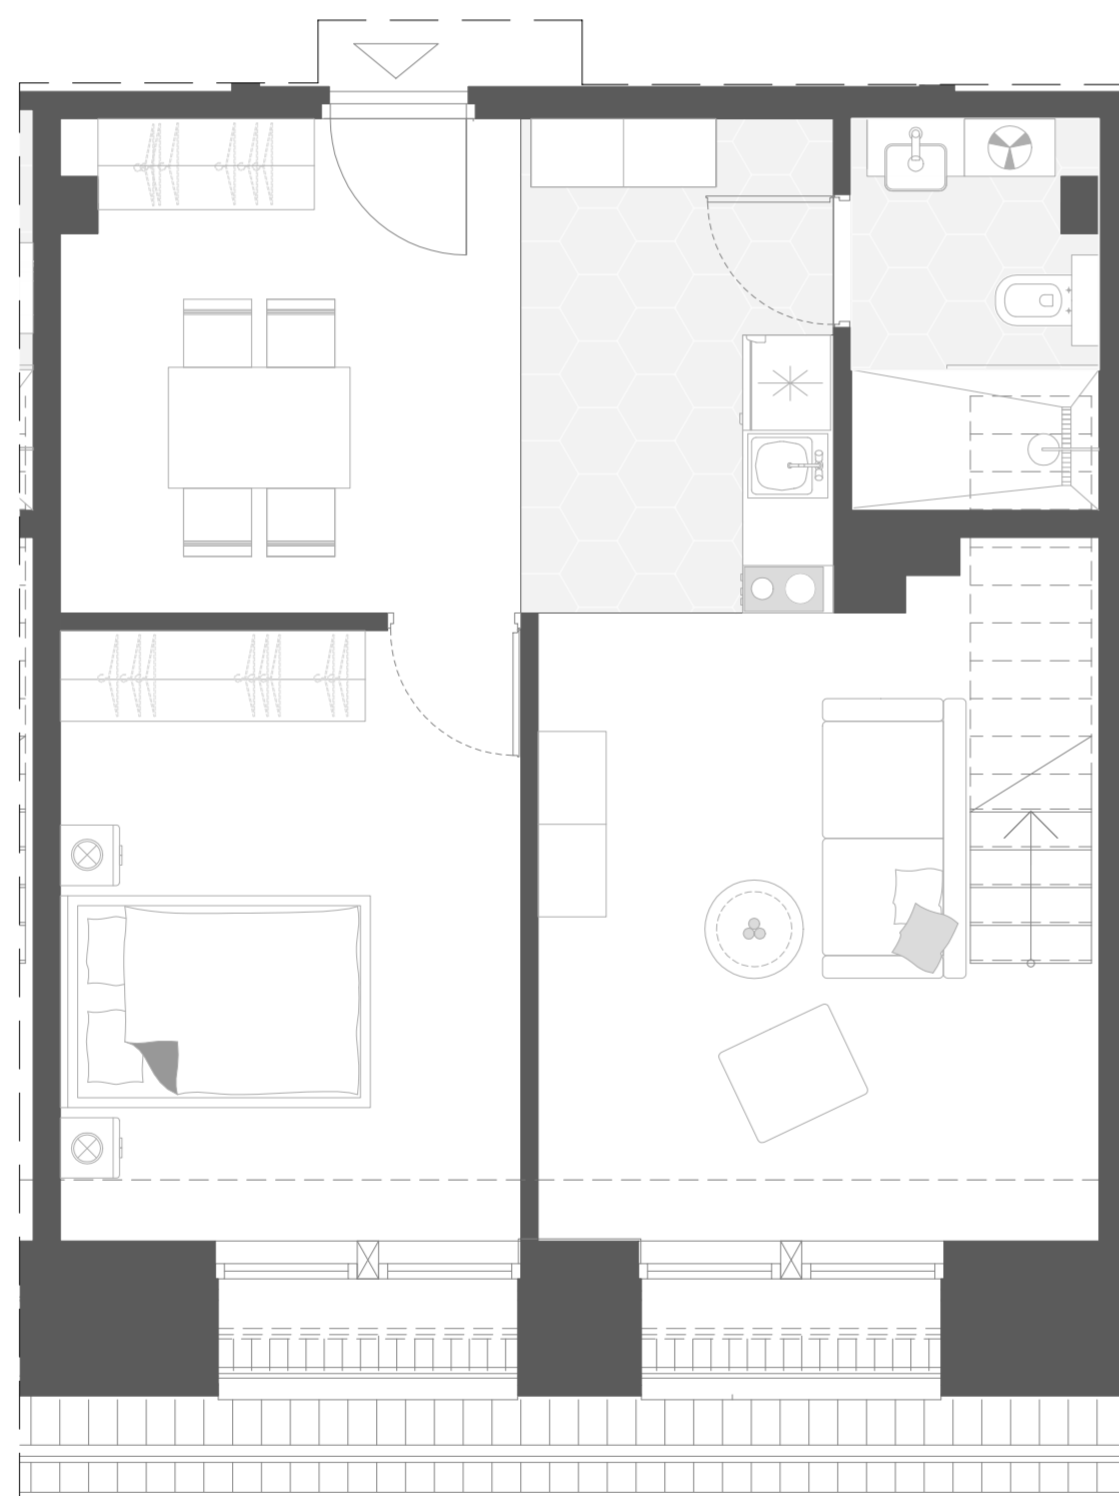

▽ WEJŚCIE DO LOKALU

■ ŚCIANY STAŁE

--- ŚCIANY Z MOŻLIWOŚCIĄ  
USUNIĘCIA

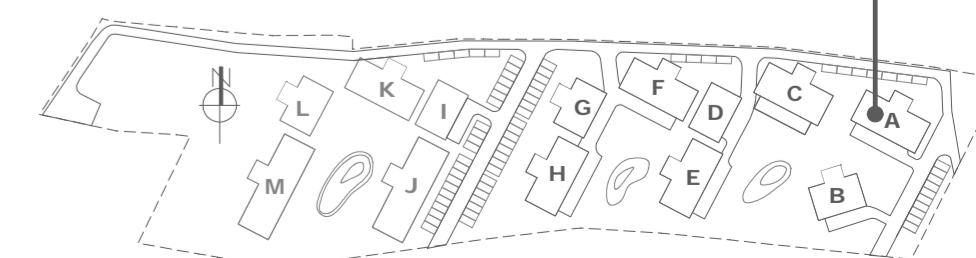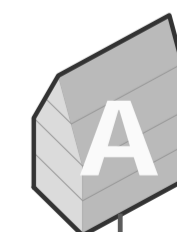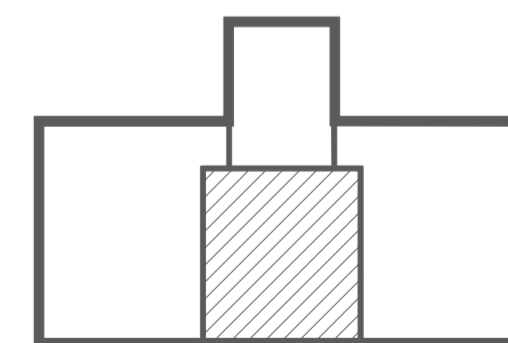

Wymiary pomieszczeń, lokalizację przyborów sanitarnych i inne podano na podstawie projektu budowlanego.  
Wzrost budowy może wystąpić na rycinie w stosunku do stanu wyjściowego z projektu, wynikający ze specyfiki prac budowlanych.  
Wymiary są obliczone w układzie planowym przegrod w stanie wykończenia, z wyjątkiem drzwi i tylników okiennych o grubości 2 cm,  
na poziomie podłogi bez uwzględnienia listew przypodłogowych, progów itp.  
Powierzchnia użytkowa lokali oraz pomieszczeń określona jest na podstawie rozporządzenia Ministra Transportu, Budownictwa i Gospodarki Morskiej z dnia 25.04.2012 r.  
w sprawie szczegółowego zakresu i formy projektu budowlanego oraz przy uwzględnieniu normy PN-ISO 9836:1997 z późniejszymi zmianami.  
Powierzchnia użytkowa uwzględnia powierzchnie elementów nadających się do demontażu i rozbiórki (fury, kanały i cianki działkowe),  
nie uwzględnia natomiast powierzchni otworów na drzwi i okna oraz nieze w elementach zamykających.